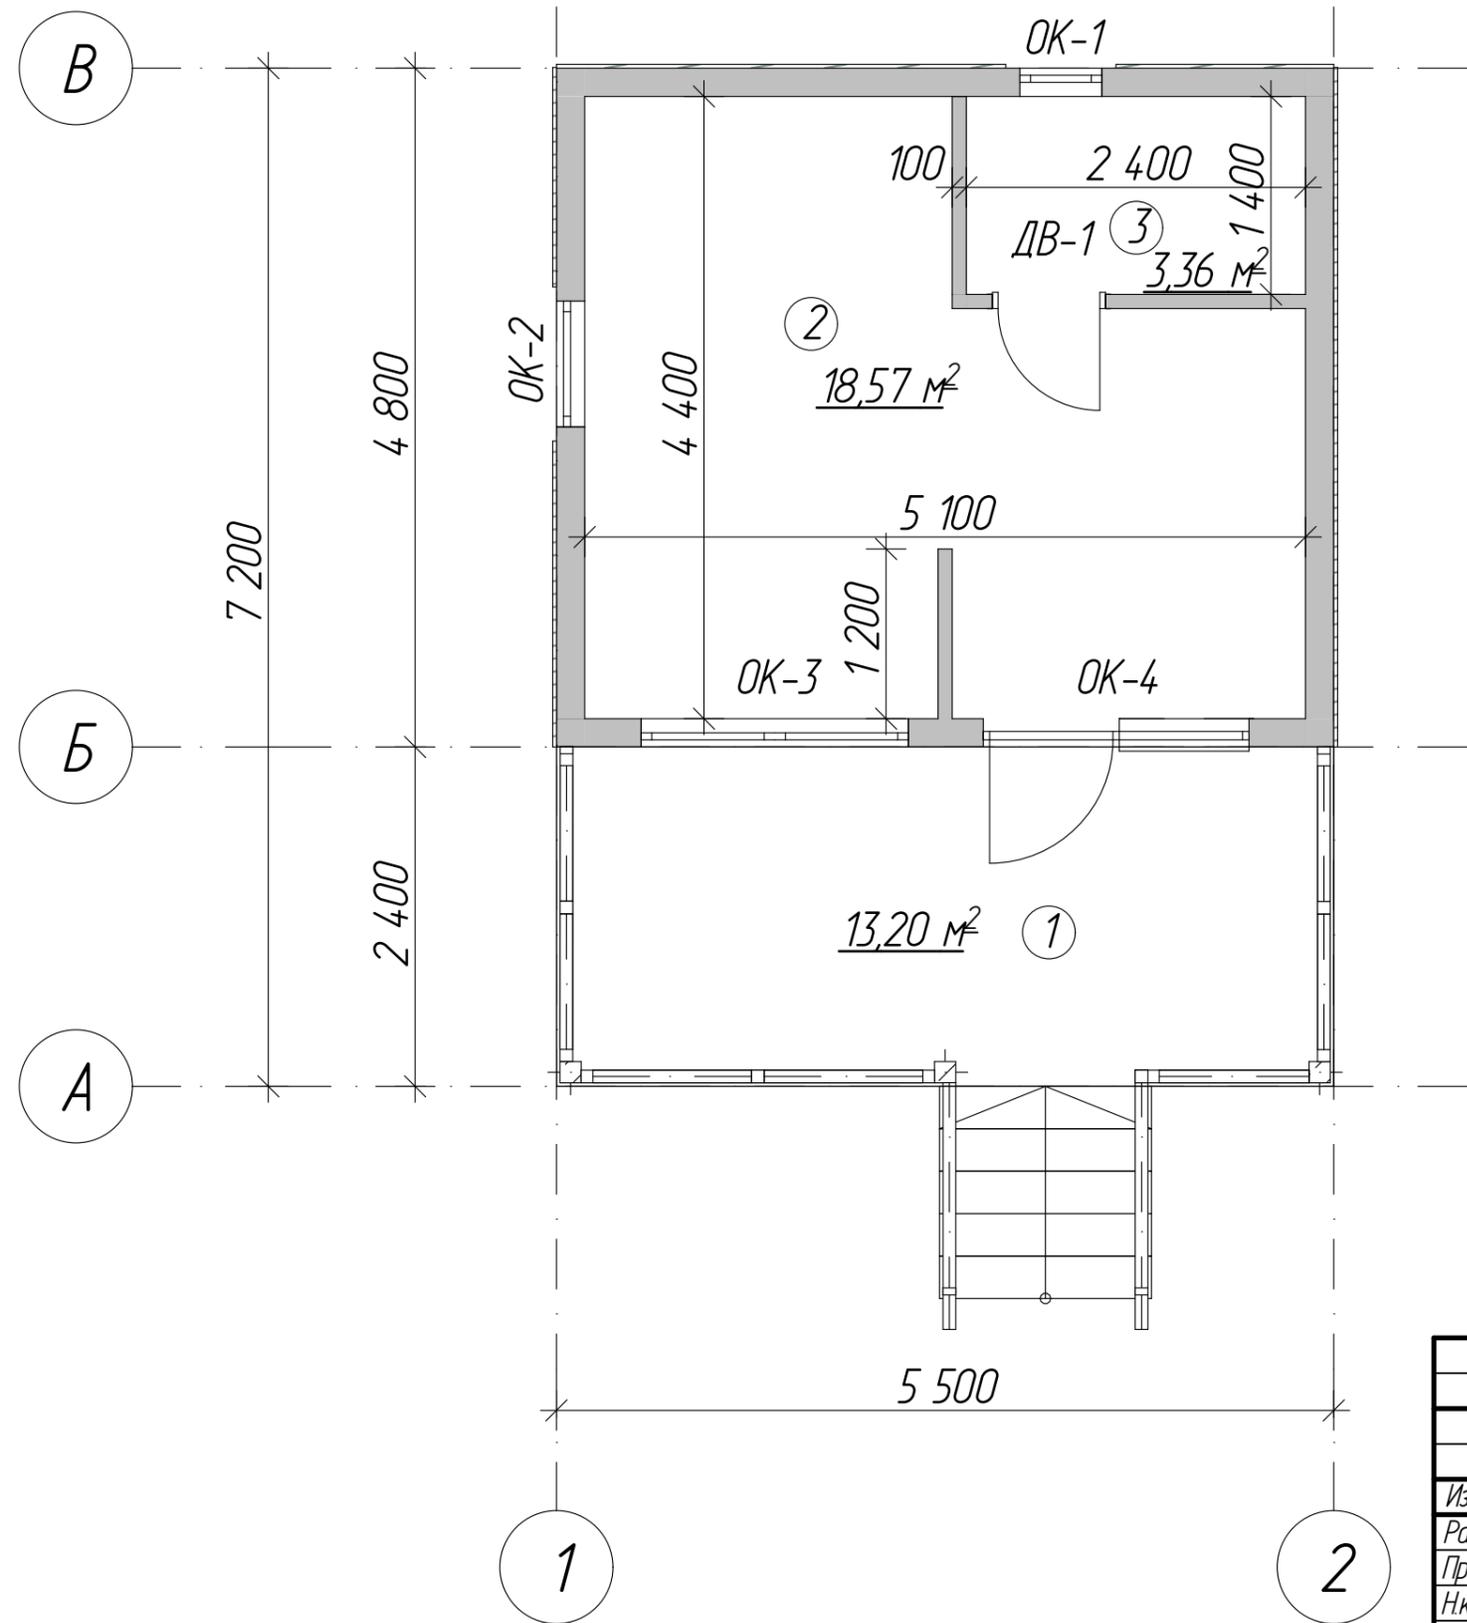


План этажа на отметке 0,000  
(1:50)



Экспликация помещений этажа

Номер помещения	Наименование	Площадь, м <sup>2</sup>
1	Терраса	13,20
2	Жилое помещение	18,57
3	Санузел	3,36
Итого:		35,13

Согласовано

Взам. инв. №


Подп. и дата

Инв. № подл.

Изм.	Колуч.	Лист	№ Док.	Подп.	Дата	Заказчик:			
Разраб.						Жилой модуль в стиле "Дом" модель 34	Стадия	Лист	Листов
Пров.							ЭП		
Н.контр.									
Утв.						План этажа	г. Касимов, ООО ПКБ Вектор* тел. +7(4931) 2-41-92 e-mail: pkb-vektor@mail.ru ПКБВЕКТОР.РФ/pkbvektor.ru		

Фасад 1-2  
(1:50)

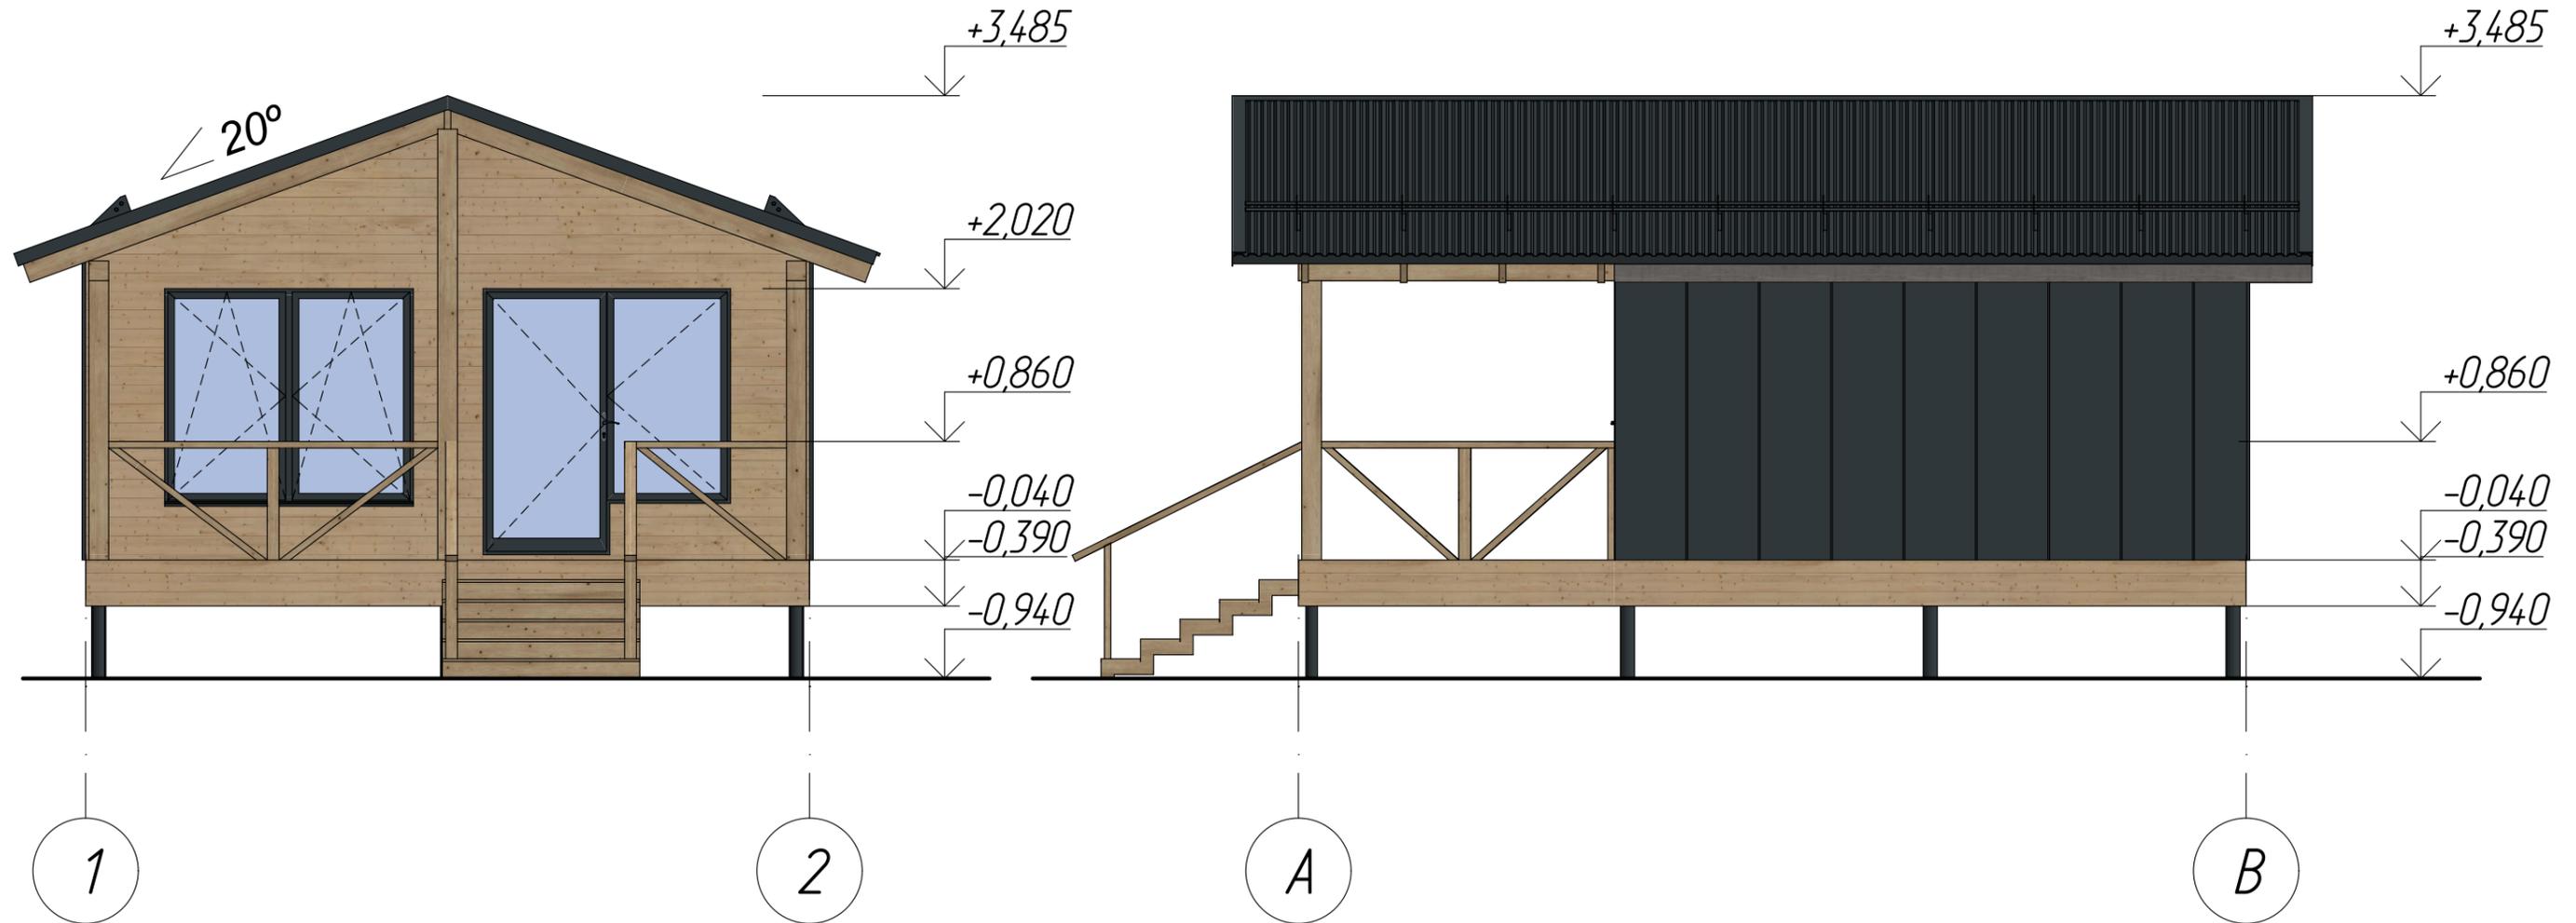Фасад А-В  
(1:50)



Согласовано

Взам. инв. №


Подп. и дата

Инв. № подл.

Изм.	Колуч.	Лист	№ Док.	Подп.	Дата	Заказчик:			
Разраб.						Жилой модуль в стиле "Дом" модель 34	Стадия	Лист	Листов
Пров.					ЭП				
Н.контр.									
Утв.						Фасад 1-2, фасад А-В	г. Касимов, ООО ПКБ Вектор* тел. +7(4931) 2-41-92 e-mail: pkb-vektor@mail.ru ПКБВЕКТОР.РФ/pkbvektor.ru		

Фасад 2-1  
(1:50)

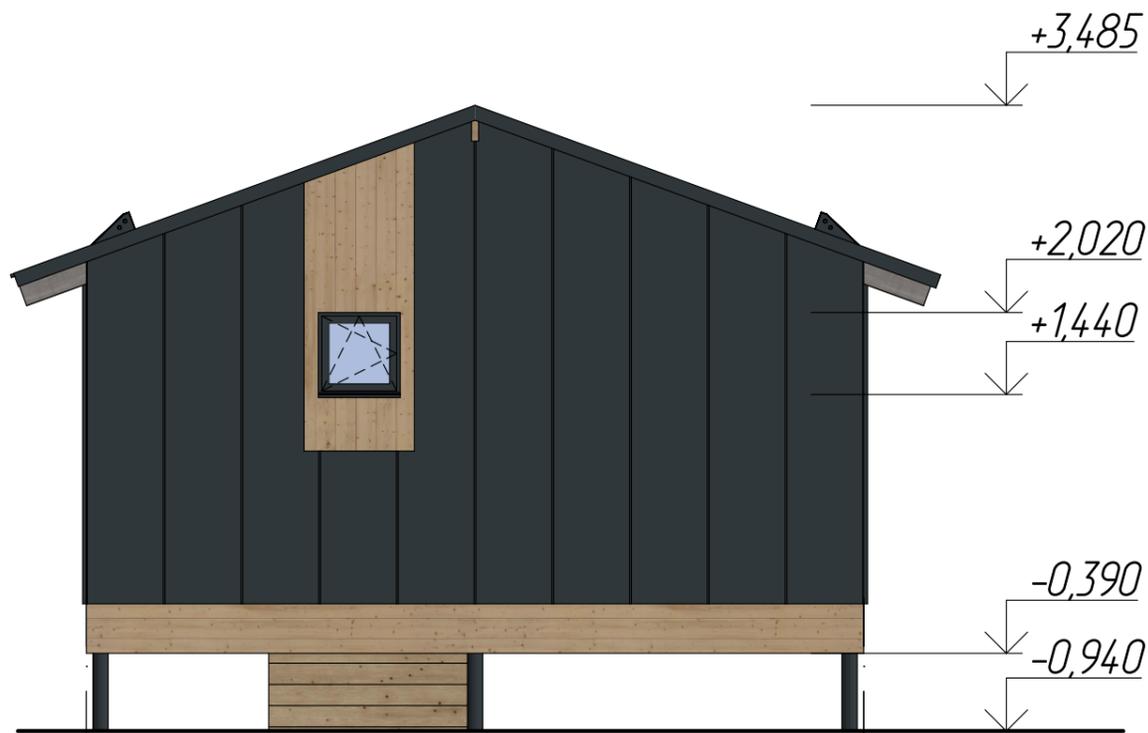Фасад В-А  
(1:50)



2

1

В





А

Согласовано

Взам. инв. №	
Подп. и дата	
Инв. № подл.	

						Заказчик:			
Изм.	Колуч.	Лист	№ Док.	Подп.	Дата	Жилой модуль в стиле "Дом" модель 34	Стадия	Лист	Листов
Разраб.							ЭП		
Пров.									
Н.контр.									
Утв.						Фасад 2-1, фасад В-А	г. Касимов, ООО ПКБ Вектор* тел +7(4931) 2-41-92 e-mail: pkb-vektor@mail.ru ПКБВЕКТОР.РФ/pkbvektor.ru		

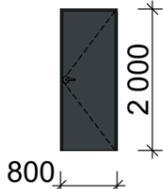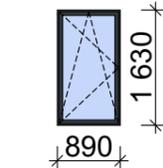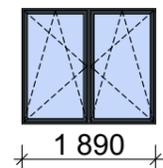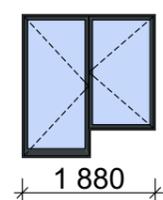Спецификация элементов заполнения оконных и дверных проемов

Поз.	Вид	Ш x В	Количество	Примечание
ДВ-1		800x2 000	1	
ОК-1		580x580	1	
ОК-2		890x1 630	1	
ОК-3		1 890x1 630	1	
ОК-4		1 880x2 020	1	

Согласовано

Взам. инв. №

Подп. и дата

Инв. № подл.

Изм.	Колуч.	Лист	№Док.	Подп.	Дата	Заказчик:		
Разраб.						Жилой модуль в стиле "Дом" модель 34		
Пров.						ЭП		
Н.контр.						Спецификация элементов заполнения оконных и дверных проемов		
Утв.						г. Касимов, ООО ПКБ Вектор* тел +7(4931) 2-41-92 e-mail: pkb-vektor@mail.ru ПКБВЕКТОР.РФ/pkbvektor.ru		



3d модель




Согласовано	Взам. инв. №	
	Подп. и дата	
Инв. № подл.		

						Заказчик:			
Изм.	Колуч.	Лист	№ Док.	Подп.	Дата	Жилой модуль в стиле "Дом" модель 34	Стадия	Лист	Листов
Разраб.							ЭП		
Пров.									
Н.контр.									
Утв.						3d модель	г. Касимов, ООО ПКБ Вектор* тел. +7(4931) 2-41-92 e-mail: pkb-vektor@mail.ru ПКБВЕКТОР РФ/pkbvektor.ru		