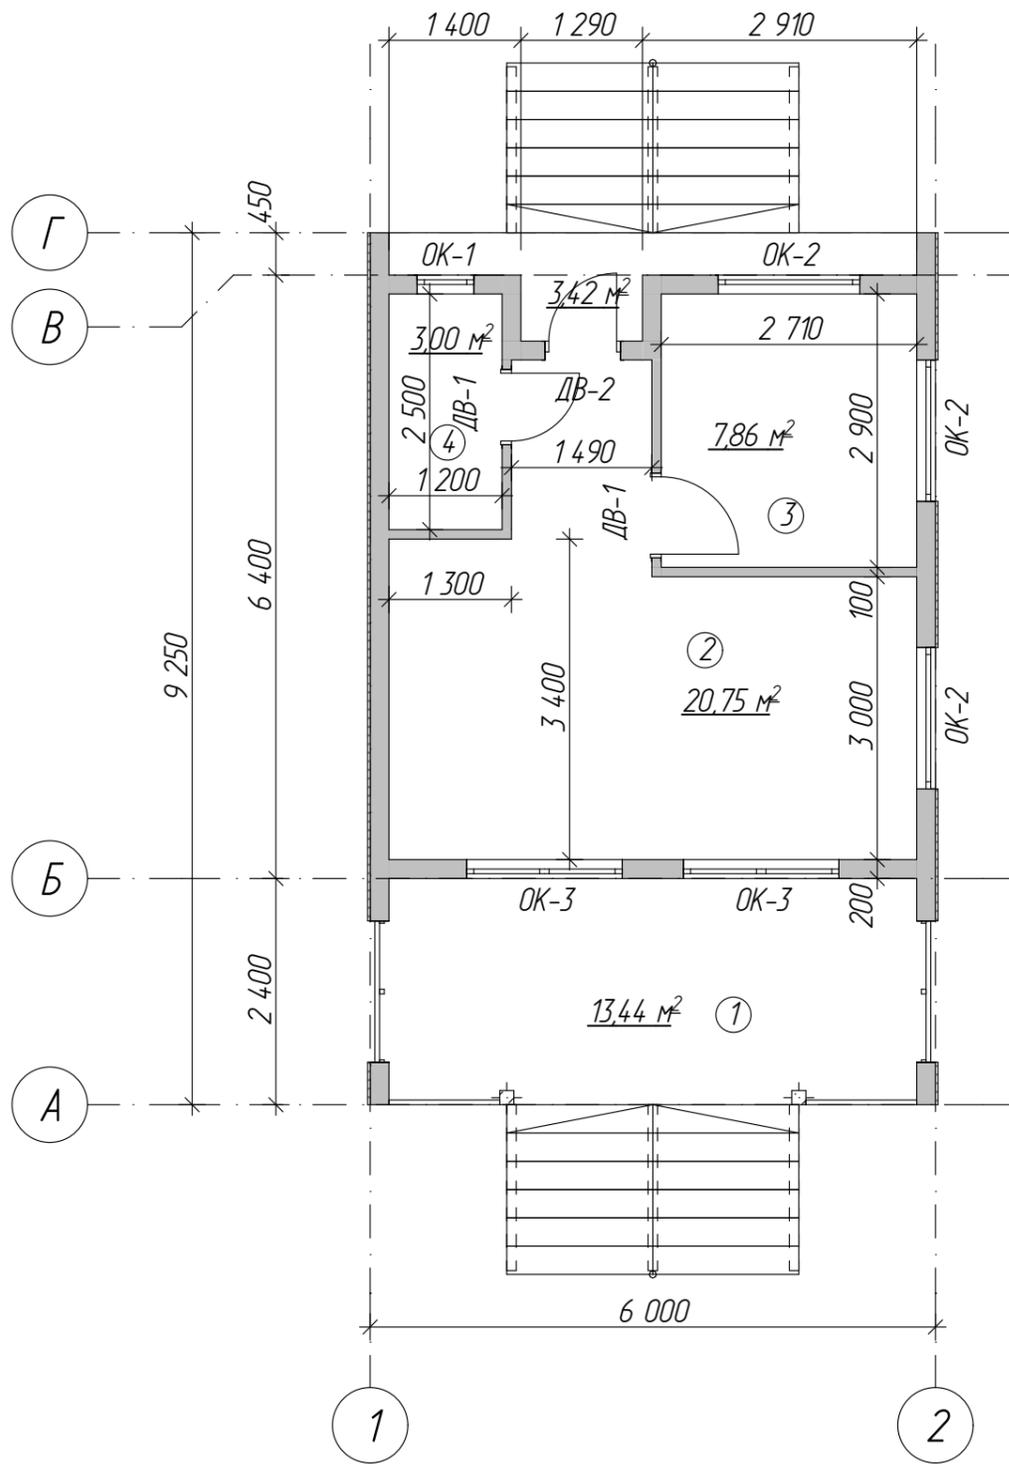


План этажа на отметке 0,000
(1:75)



Экспликация помещений этажа

Номер помещения	Наименование	Площадь, м ²
1	Терраса	13,44
2	Жилое помещение	20,75
3	Спальня	7,86
4	Санузел	3
Итого:		45,05

Согласовано


Взам. инв. №

Подп. и дата


Инв. № подл.

Изм.	Колуч.	Лист	№ Док.	Подп.	Дата	Заказчик:			
Разраб.						Жилой модуль в стиле "Барнхаус" модель 36	Стадия	Лист	Листов
Пров.					ЭП				
Н.контр.									
Утв.						План этажа	г. Касимов, ООО ПКБ Вектор тел. +7(4931) 2-41-92 e-mail: pkb-vektor@mail.ru ПКБВЕКТОР.РФ/pkbvektor.ru		

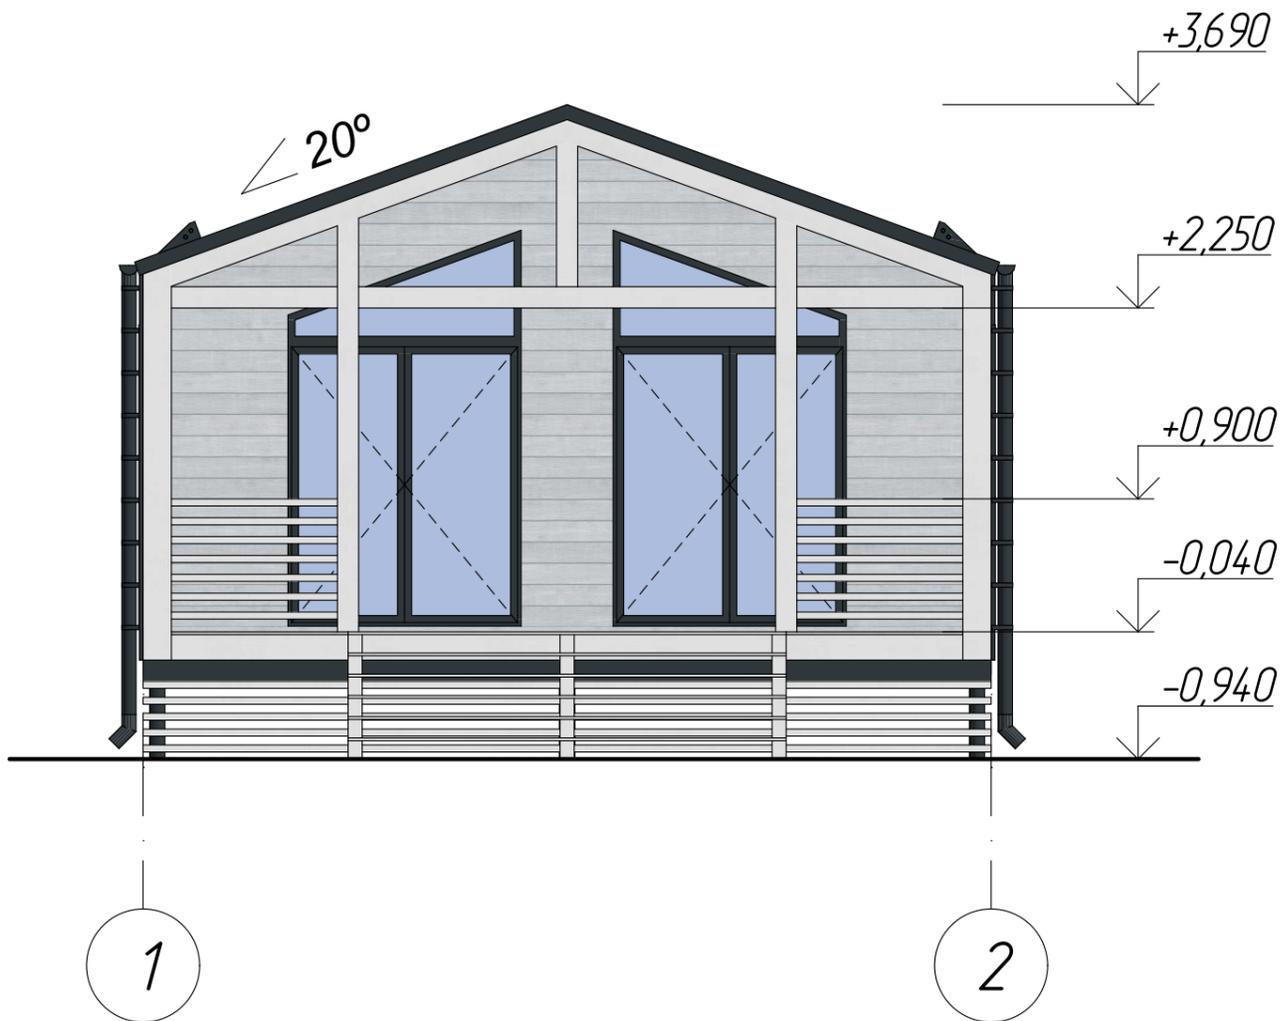Фасад 1-2
(1:50)



Фасад 2-1
(1:50)

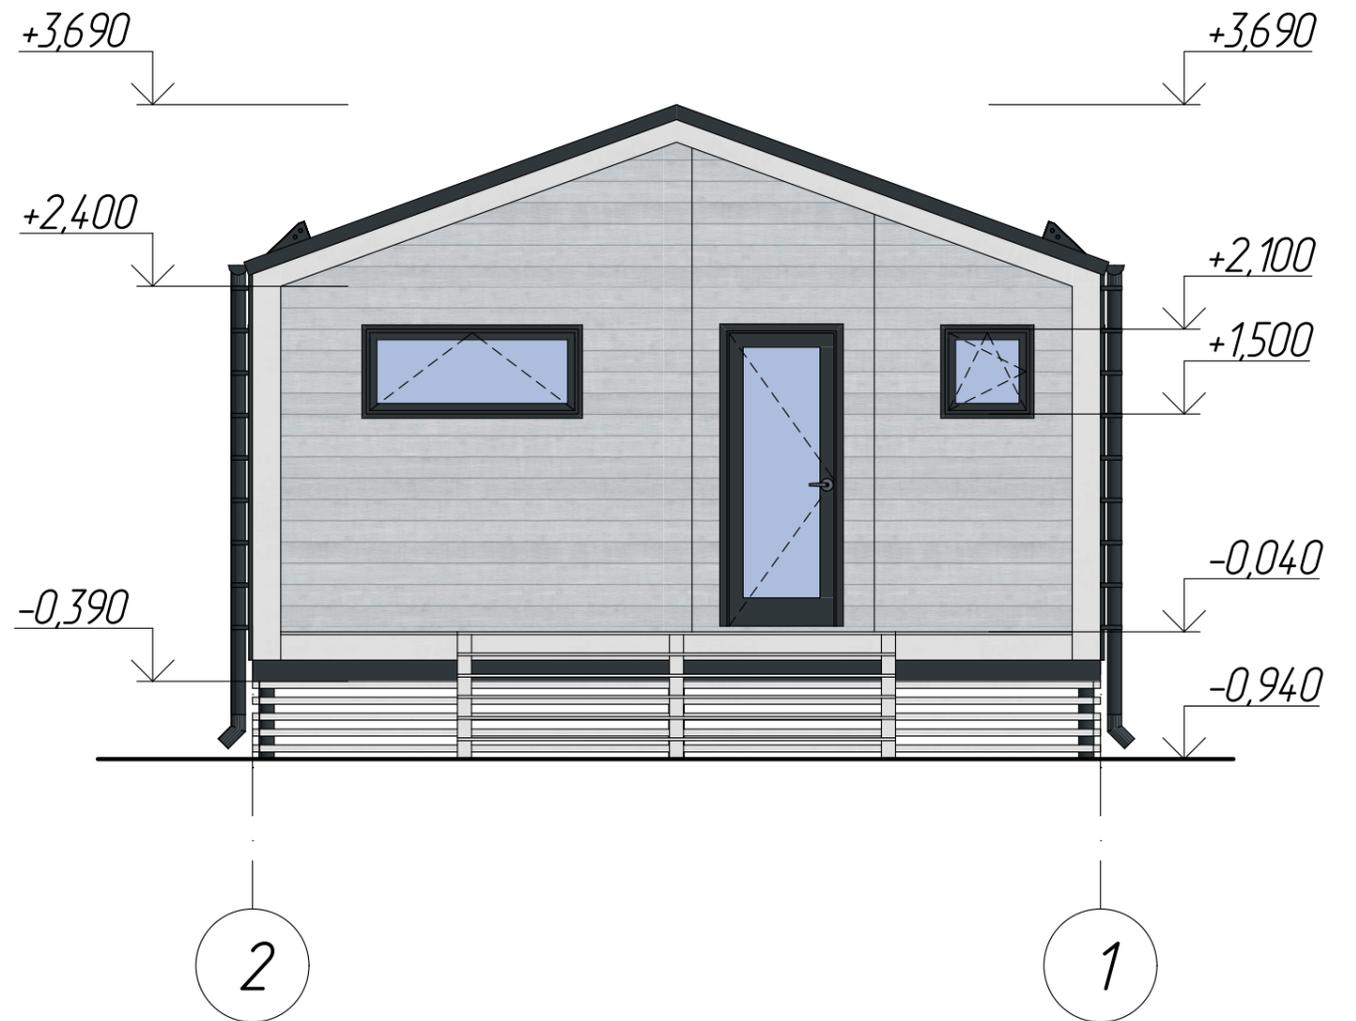

Согласовано

Взам. инв. №

Подп. и дата

Инв. № подл.

Изм.	Колуч.	Лист	№ Док.	Подп.	Дата	Заказчик:			
Разраб.						Жилой модуль в стиле "Барнхаус" модель 36	Стадия	Лист	Листов
Пров.					ЭП				
Н.контр.									
Утв.						Фасад 1-2, фасад 2-1	г. Касимов, ООО ПКБ Вектор* тел. +7(4931) 2-41-92 e-mail: pkb-vektor@mail.ru ПКБВЕКТОР.РФ/pkbvektor.ru		

Фасад А-Г
(1:50)



Согласовано







Взам. инв. №

Подп. и дата

Инв. № подл.

Изм.	Колуч.	Лист	№ Док.	Подп.	Дата	Заказчик:			
Разраб.						Жилой модуль в стиле "Барнхаус" модель 36	Стадия	Лист	Листов
Пров.					ЭП				
Н.контр.									
Утв.						Фасад А-Г	г. Касимов, ООО ПКБ Вектор* тел. +7(4931) 2-41-92 e-mail: pkb-vektor@mail.ru ПКБВЕКТОР.РФ/pkbvektor.ru		

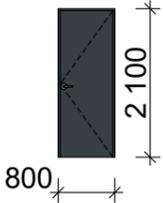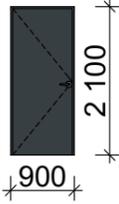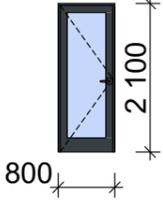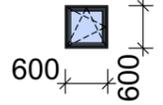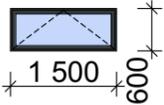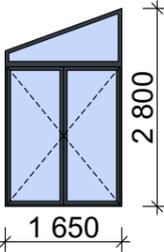Спецификация элементов заполнения оконных и дверных проемов

Поз.	Вид	Ш x В	Количество	Примечание
ДВ-1		800x2 100	1	
ДВ-1		900x2 100	1	
ДВ-2		800x2 100	1	
ОК-1		600x600	1	
ОК-2		1 500x600	3	
ОК-3		1 650x2 800	2	

Согласовано

Взам. инв. №

Подп. и дата

Инв. № подл.

						Заказчик:			
Изм.	Колуч.	Лист	№Док.	Подп.	Дата	Жилой модуль в стиле "Барнхаус" модель 36	Стадия	Лист	Листов
Разраб.							ЭП		
Пров.									
Н.контр.									
Утв.						Спецификация элементов заполнения оконных и дверных проемов	г. Касимов, ООО ПКБ Вектор тел +7(4931) 2-41-92 e-mail: pkb-vektor@mail.ru ПКБВЕКТОР.РФ/pkbvektor.ru		

Ведомость материалов

Дерево хвойных пород высокой влажности

Наименование	Длина Всего, м	Запас 10%	Длина с запасом	Кол-во, шт	Кол-во, м ³
Рейка 25x50x3000	205	20,50	225,50	76	0,285
Рейка 50x50x3000	150	15	165,00	55	0,4125
Доска 100x50x6000	84	8,40	92,40	16	0,48
Доска 150x25x6000	365	36,50	401,50	67	1,5075
Доска 150x50x6000	624	62,40	686,40	115	5,175
Брус 150x100x6000	5	0,50	5,50	1	0,09
Брус 150x150x6000	12	1,2	13,20	3	0,405
Доска 200x50x6000	365	36,50	401,50	67	4,02
Брус 200x100x6000	17	1,7	18,70	4	0,48
Брус 200x150x6000				16	2,88
<i>Всего</i>					15,735

ОСП-3 18мм

Наименование	Кол	Ед.изм.
ОСП-3 18 мм	20	шт.

Листы

Наименование	Кол	Ед.изм.
Кровля профлист	90	м ²
Утеплитель стен	14	м ³
Утеплитель крыши	12	м ³

Согласовано

Взам. инв. №

Подп. и дата

Инв. № подл.

Изм.	Колуч.	Лист	№ Док.	Подп.	Дата	Заказчик:			
Разраб.						Жилой модуль в стиле "Барнхаус" модель 36	Стадия	Лист	Листов
Пров.					ЭП				
Н.контр.									
Утв.						Ведомость материалов	г. Касимов, ООО ПКБ Вектор* тел. +7(4931) 2-41-92 e-mail: pkb-vektor@mail.ru ПКБВЕКТОР РФ/pkbvektor.ru		

3d модель



Согласовано

Взам. инв. №

Подп. и дата

Инв. № подл.

Изм.	Колуч.	Лист	№Док.	Подп.	Дата	Заказчик:			
Разраб.						Жилой модуль в стиле "Барнхаус" модель 36	Стадия	Лист	Листов
Пров.					ЭП				
Н.контр.									
Утв.						3d модель	г. Касимов, ООО ПКБ Вектор* тел +7(49331) 2-41-92 e-mail: pkb-vektor@mail.ru ПКБВЕКТОР.РФ/pkbvektor.ru		