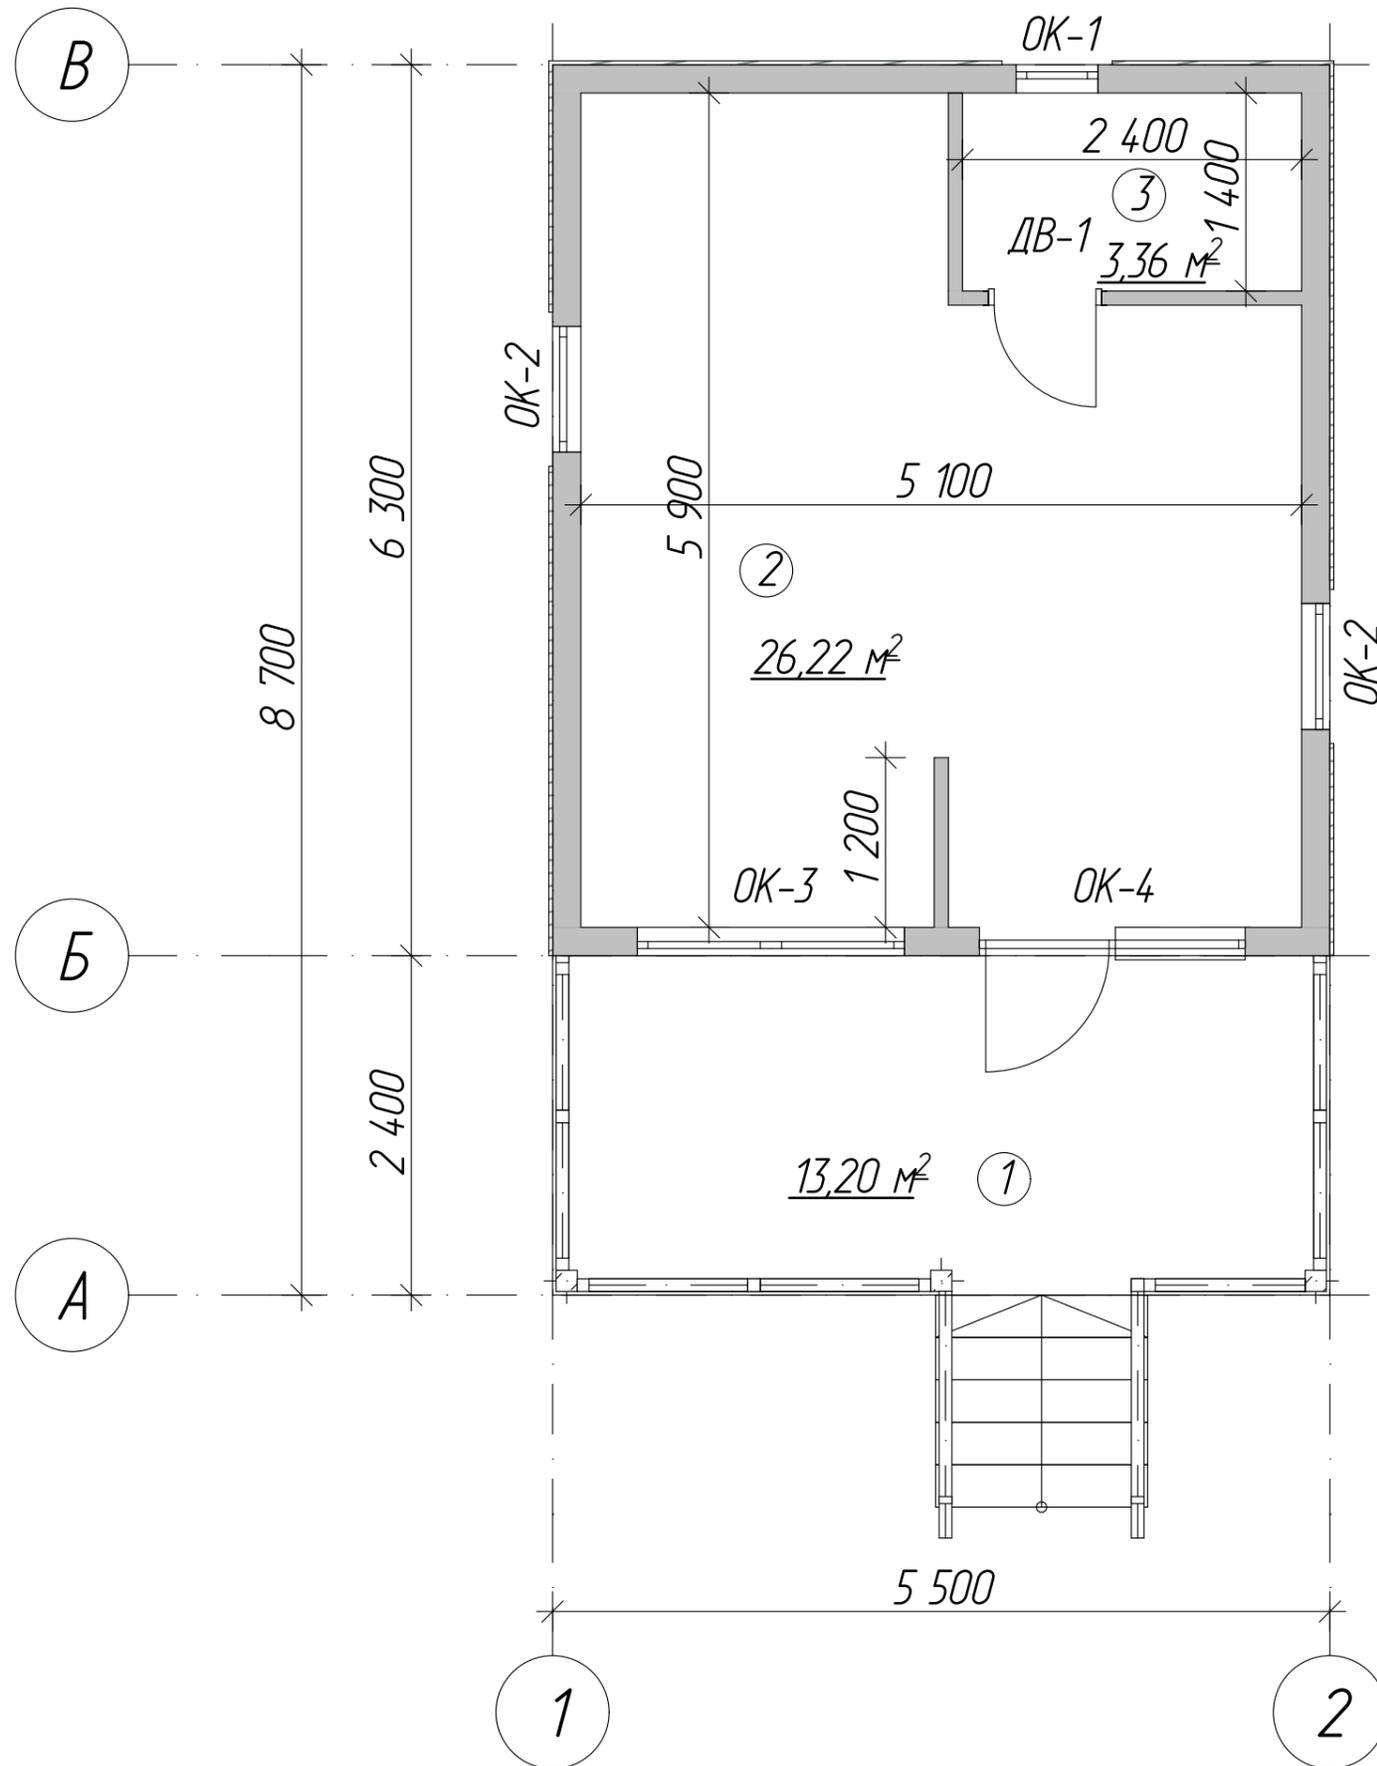


План этажа на отметке 0,000
(1:50)


Экспликация помещений этажа

Номер помещения	Наименование	Площадь, м ²
1	Терраса	13,20
2	Жилое помещение	26,22
3	Санузел	3,36
Итого:		42,78




Изм.	Колуч.	Лист	№Док.	Подп.	Дата	Заказчик:			
Разраб.						Жилой модуль в стиле "Дом" модель 45	Стадия	Лист	Листов
Пров.							ЭП		
Н.контр.									
Утв.						План этажа	г. Касимов, ООО ПКБ Вектор* тел. +7(49331) 2-41-92 e-mail: pkb-vektor@mail.ru ПКБВЕКТОР.РФ/pkbvektor.ru		

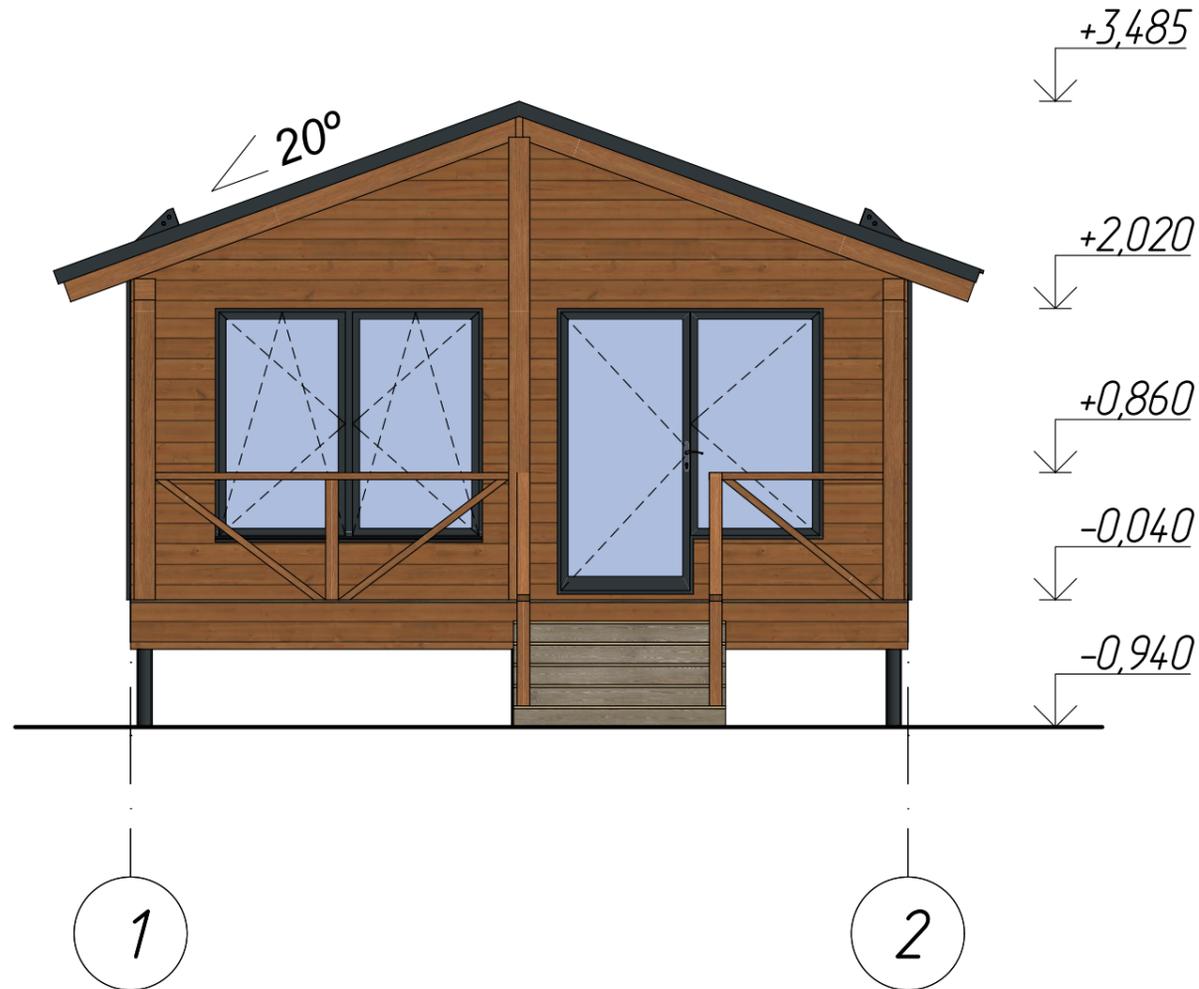Фасад 1-2
(1:50)



Фасад 2-1
(1:50)

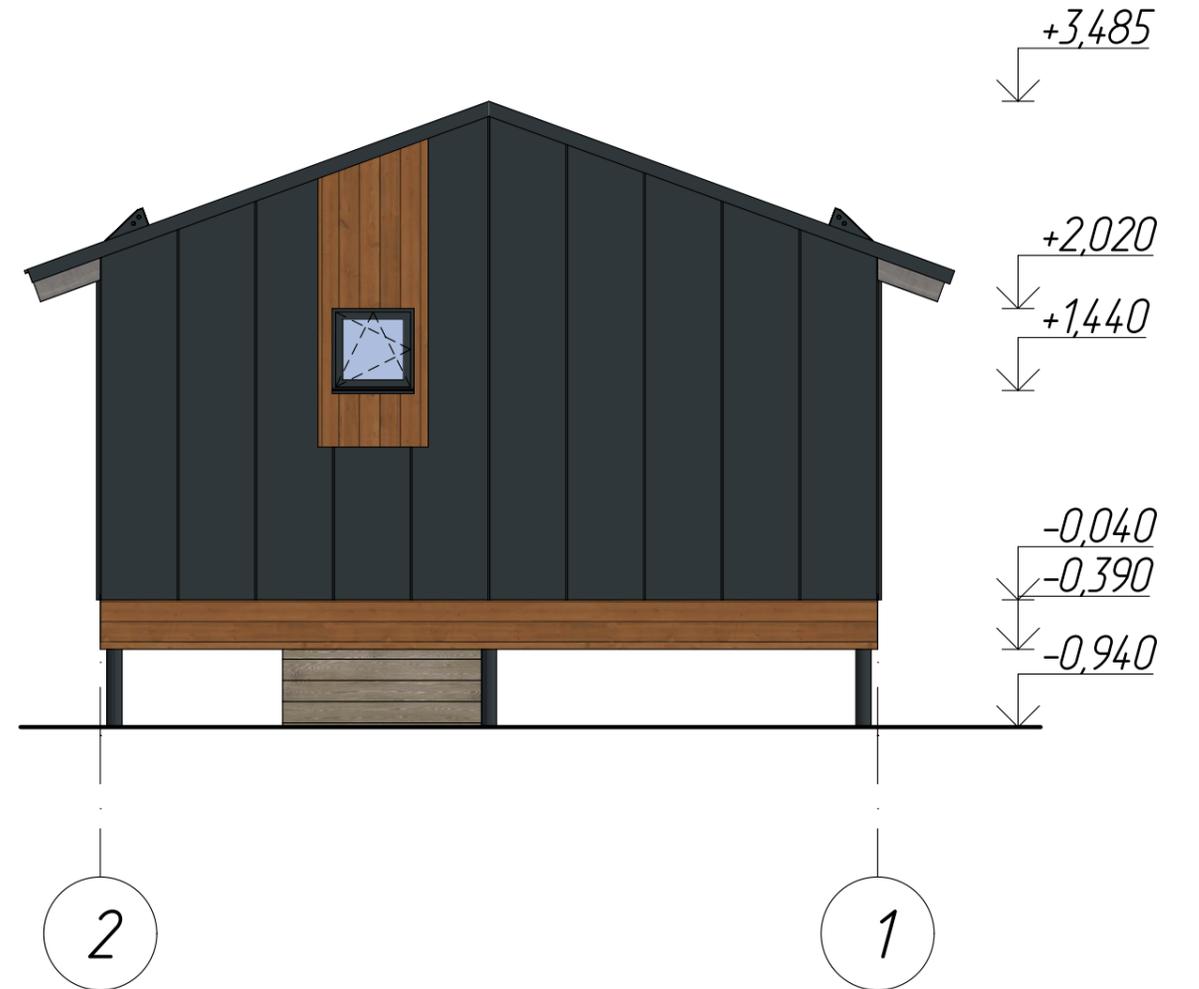

Согласовано


Взам. инв. №

Подп. и дата

Инв. № подл.

						Заказчик:			
Изм.	Колуч.	Лист	№ Док.	Подп.	Дата	Жилой модуль в стиле "Дом" модель 45	Стадия	Лист	Листов
Разраб.							ЭП		
Пров.									
Н.контр.									
Утв.						Фасад 1-2, фасад 2-1	г. Касимов, ООО ПКБ Вектор* тел. +7(4931) 2-41-92 e-mail: pkb-vektor@mail.ru ПКБВЕКТОР.РФ/pkbvektor.ru		

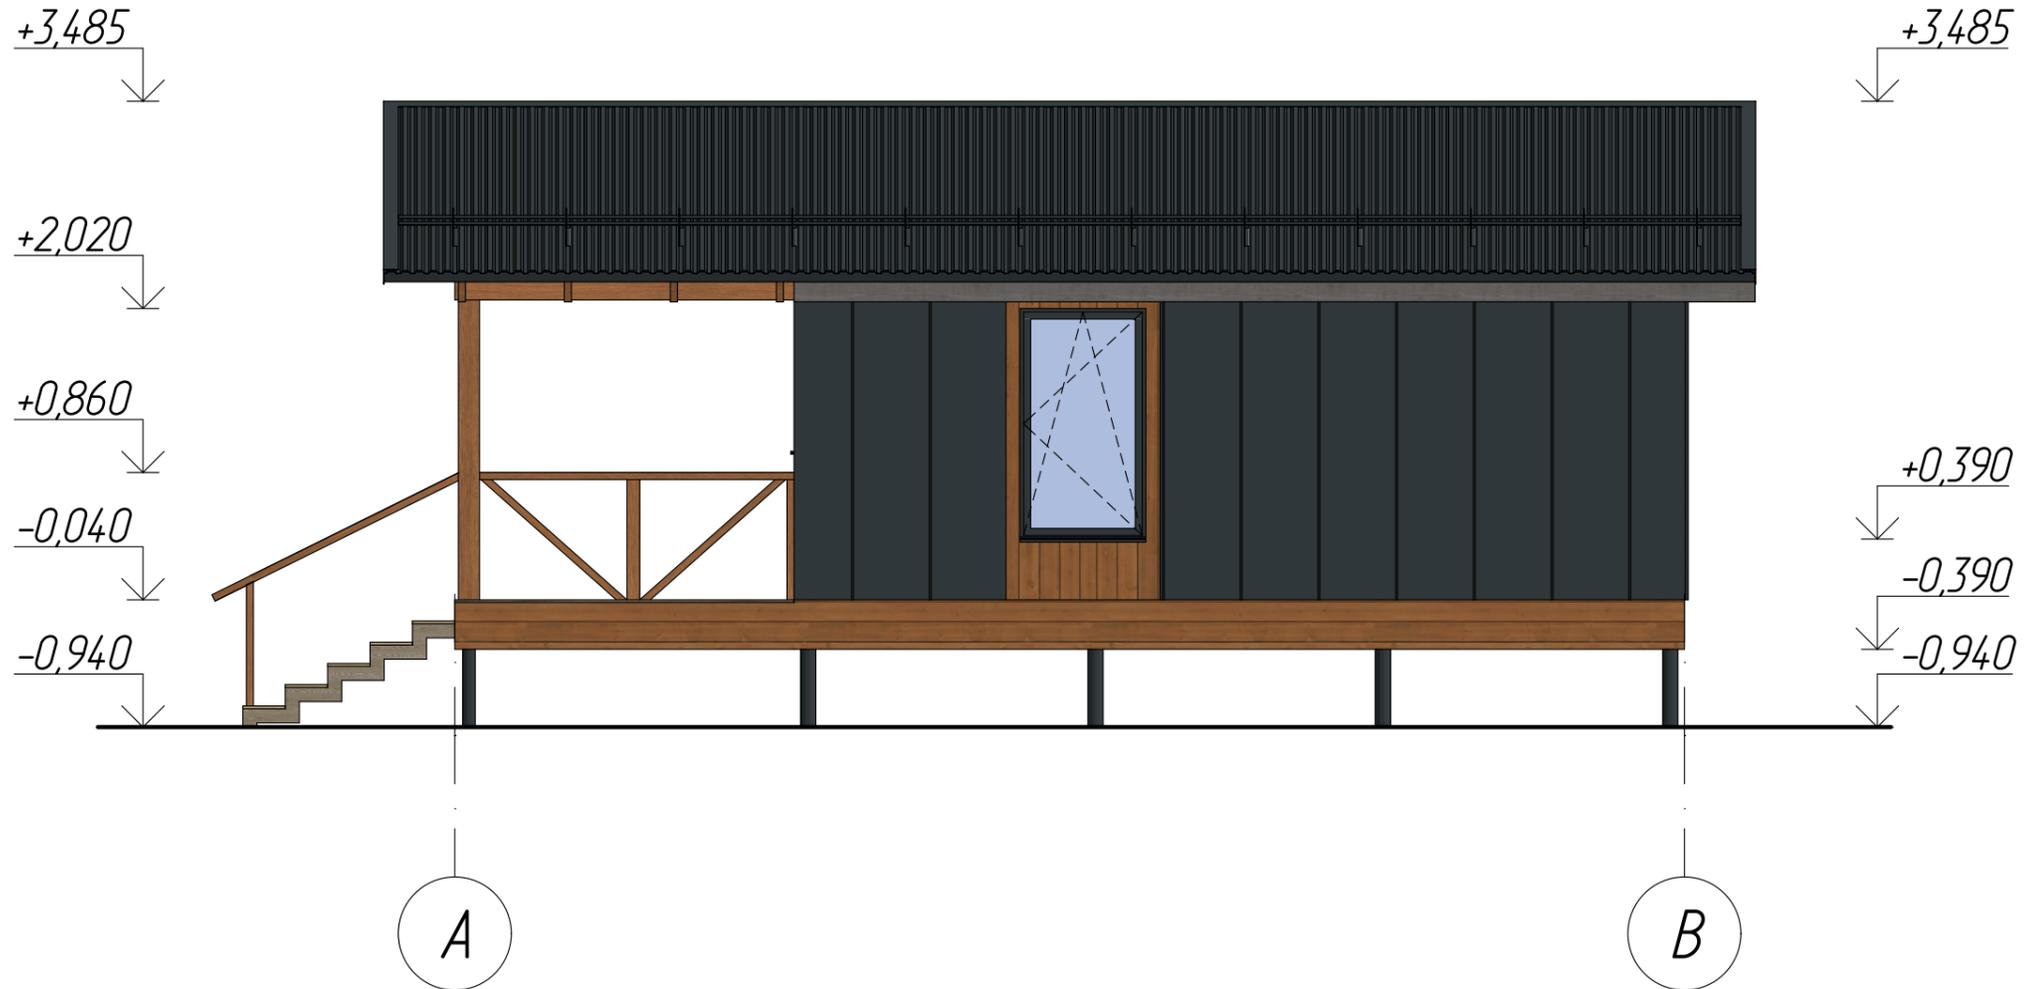Фасад А-В
(1:50)



Согласовано

Взам. инв. №

Подп. и дата

Инв. № подл.

Изм.	Колуч.	Лист	№ Док.	Подп.	Дата	Заказчик:			
Разраб.						Жилой модуль в стиле "Дом" модель 45	Стадия	Лист	Листов
Пров.					ЭП				
Н.контр.									
Утв.						Фасад А-В	г. Касимов, ООО ПКБ Вектор* тел. +7(4931) 2-41-92 e-mail: pkb-vektor@mail.ru ПКБВЕКТОР.РФ/pkbvektor.ru		

Фасад В-А
(1:50)



Согласовано






Взам. инв. №

Подп. и дата

Инв. № подл.

Изм.	Колуч.	Лист	№ Док.	Подп.	Дата	Заказчик:			
Разраб.						Жилой модуль в стиле "Дом" модель 45	Стадия	Лист	Листов
Пров.					ЭП				
Н.контр.									
Утв.						Фасад В-А	г. Касимов, ООО ПКБ Вектор* тел. +7(4931) 2-41-92 e-mail: pkb-vektor@mail.ru ПКБВЕКТОР.РФ/pkbvektor.ru		

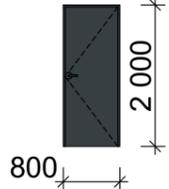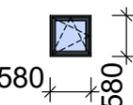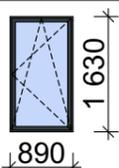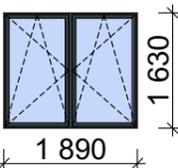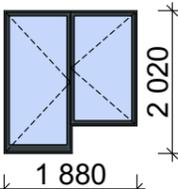Спецификация элементов заполнения оконных и дверных проемов

Поз.	Вид	Ш x В	Количество	Примечание
ДВ-1		800x2 000	1	
ОК-1		580x580	1	
ОК-2		890x1 630	2	
ОК-3		1 890x1 630	1	
ОК-4		1 880x2 020	1	

Согласовано

Взам. инв. №

Подп. и дата

Инв. № подл.

Изм.	Колуч.	Лист	№Док.	Подп.	Дата	Заказчик:			
Разраб.						Жилой модуль в стиле "Дом" модель 45	Стадия	Лист	Листов
Пров.					ЭП				
Н.контр.									
Утв.						Спецификация элементов заполнения оконных и дверных проемов	г. Касимов, ООО ПКБ Вектор* тел. +7(4931) 2-41-92 e-mail: pkb-vektor@mail.ru ПКБВЕКТОР.РФ/pkbvektor.ru		

3d модель



Согласовано

Взам. инв. №

Подп. и дата

Инв. № подл.

						Заказчик:			
Изм.	Колуч.	Лист	№Док.	Подп.	Дата	Жилой модуль в стиле "Дом" модель 45	Стадия	Лист	Листов
Разраб.							ЭП		
Пров.									
Н.контр.									
Утв.						3d модель	г. Касимов, ООО ПКБ Вектор* тел. +7(4931) 2-41-92 e-mail: pkb-vektor@mail.ru ПКБВЕКТОР РФ/pkbvektor.ru		